
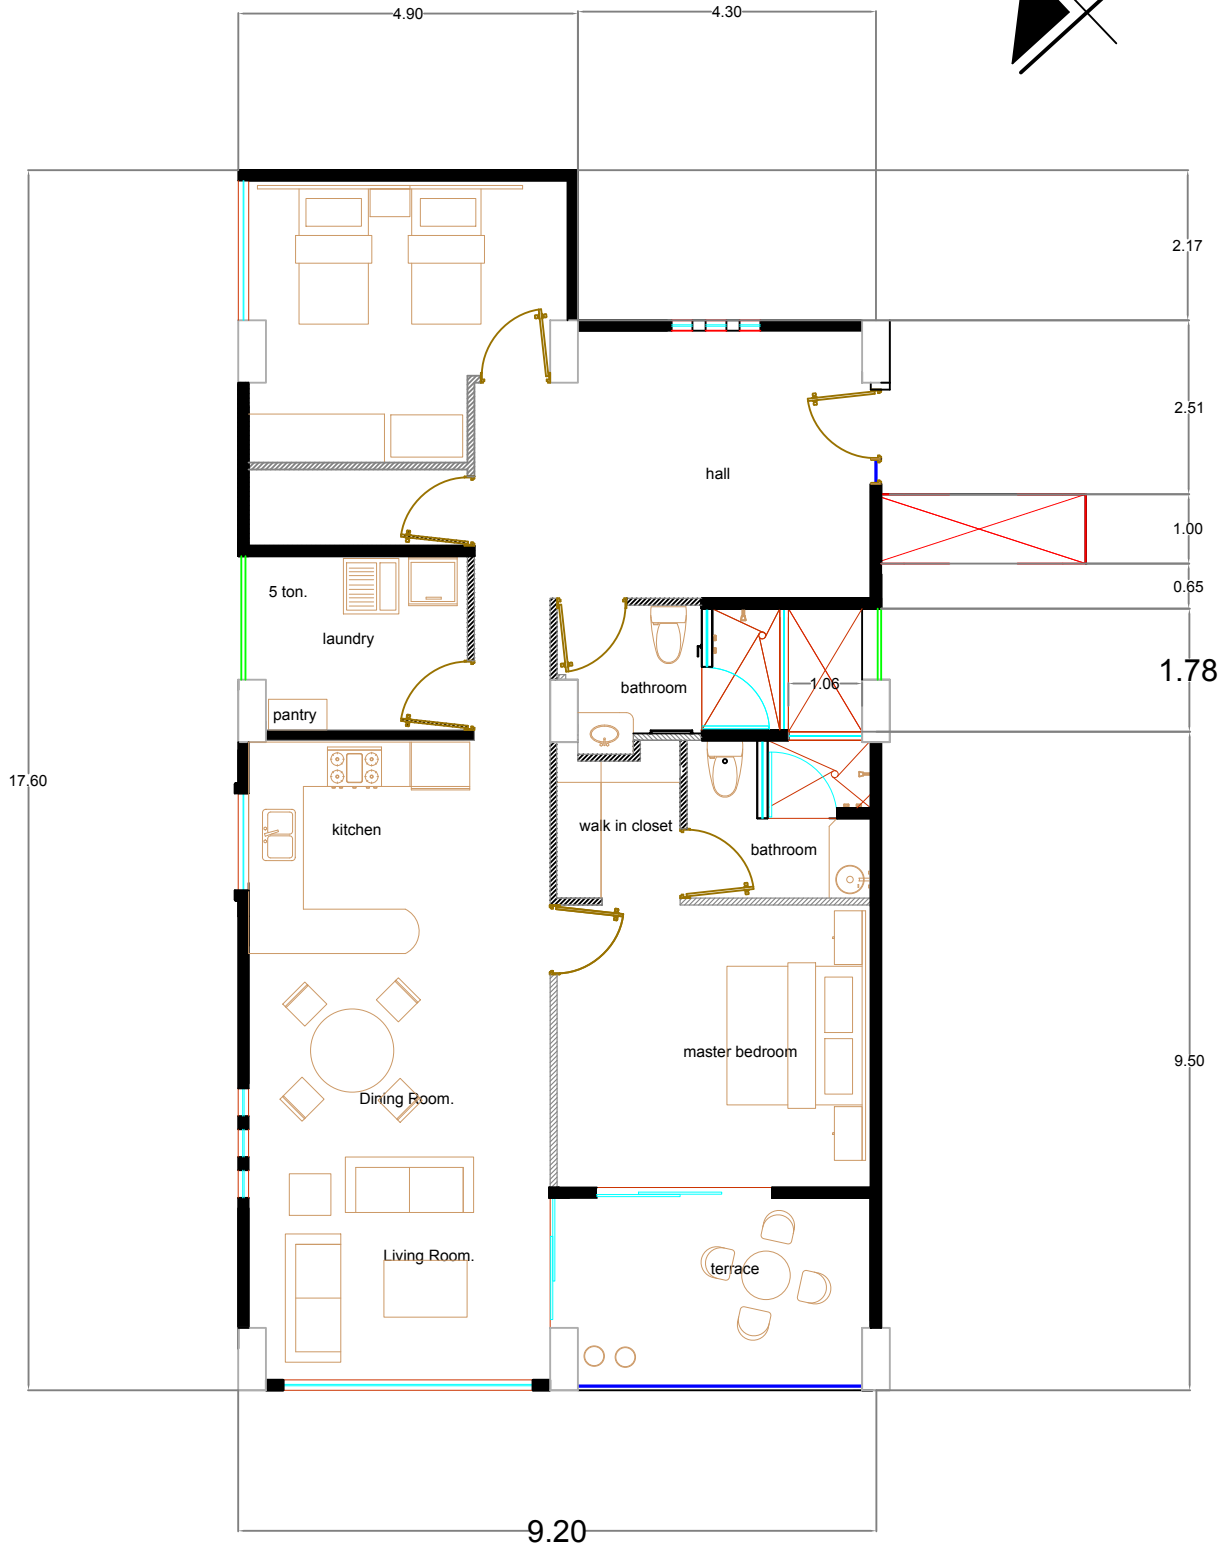


Departamento No. 401
Sup: 150.60 mts2.

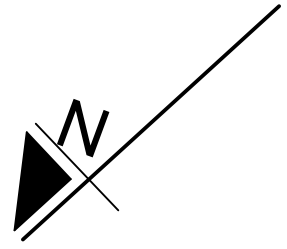

Noreste: Vacio a area comun.
Sureste: Vacio a area comun.

Suroeste: Unidad 402.
Noroeste: vacio a area común.