
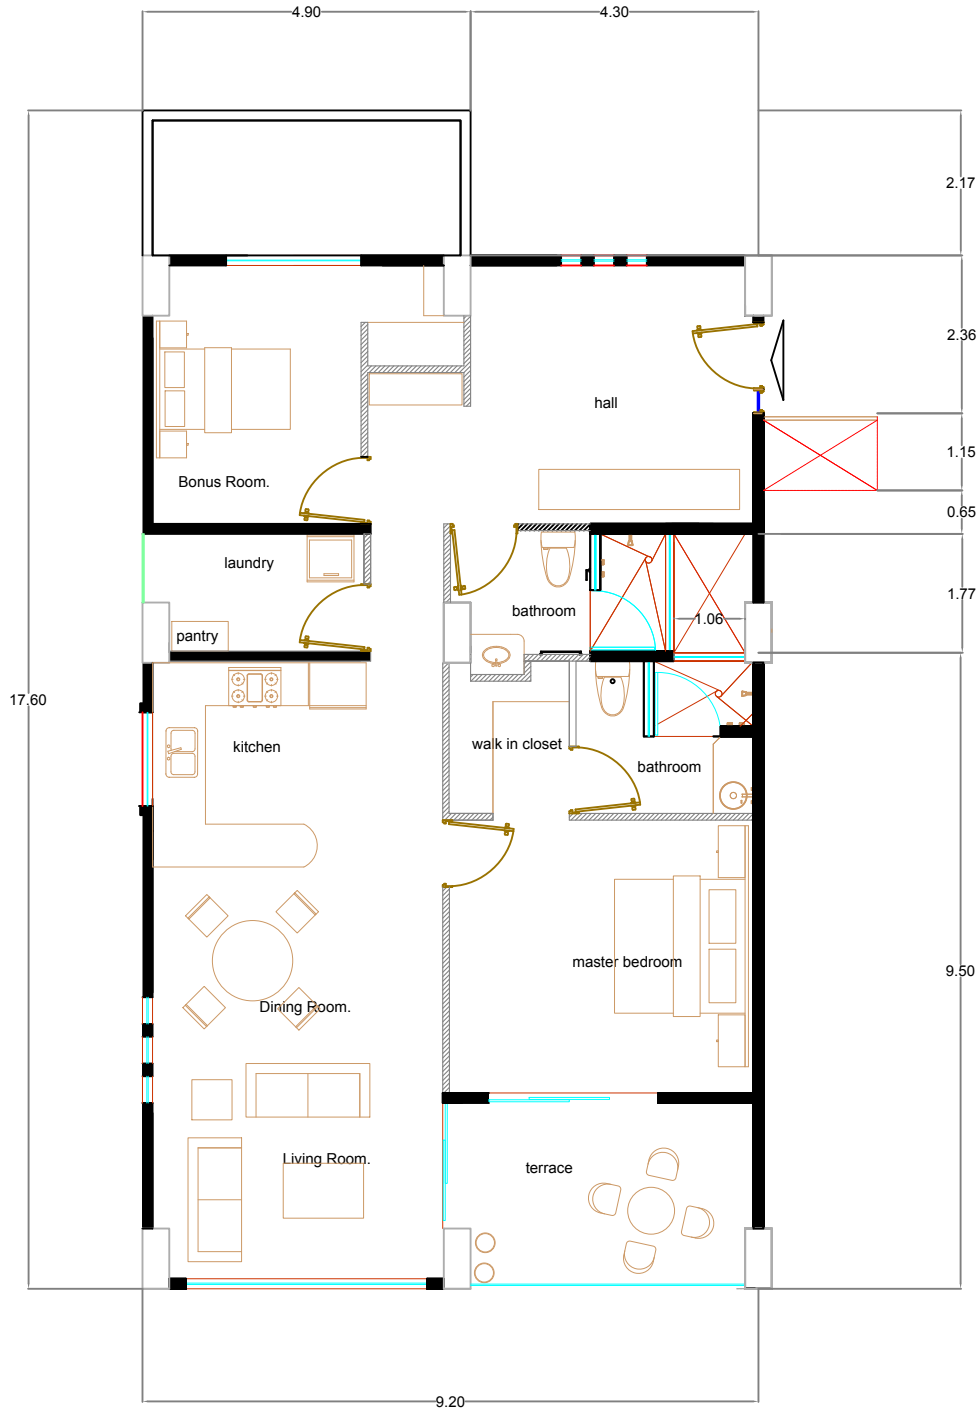


Departamento 501.
Sup: 150.36 mts2.

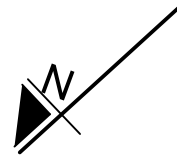

Noreste: Vacio a area comun.
Sureste: Vacio a area comun.

Suroeste: Unidad 502.
Noroeste: vacio a area común.