


Departamento 503.  
Sup: 61.95 mts2.

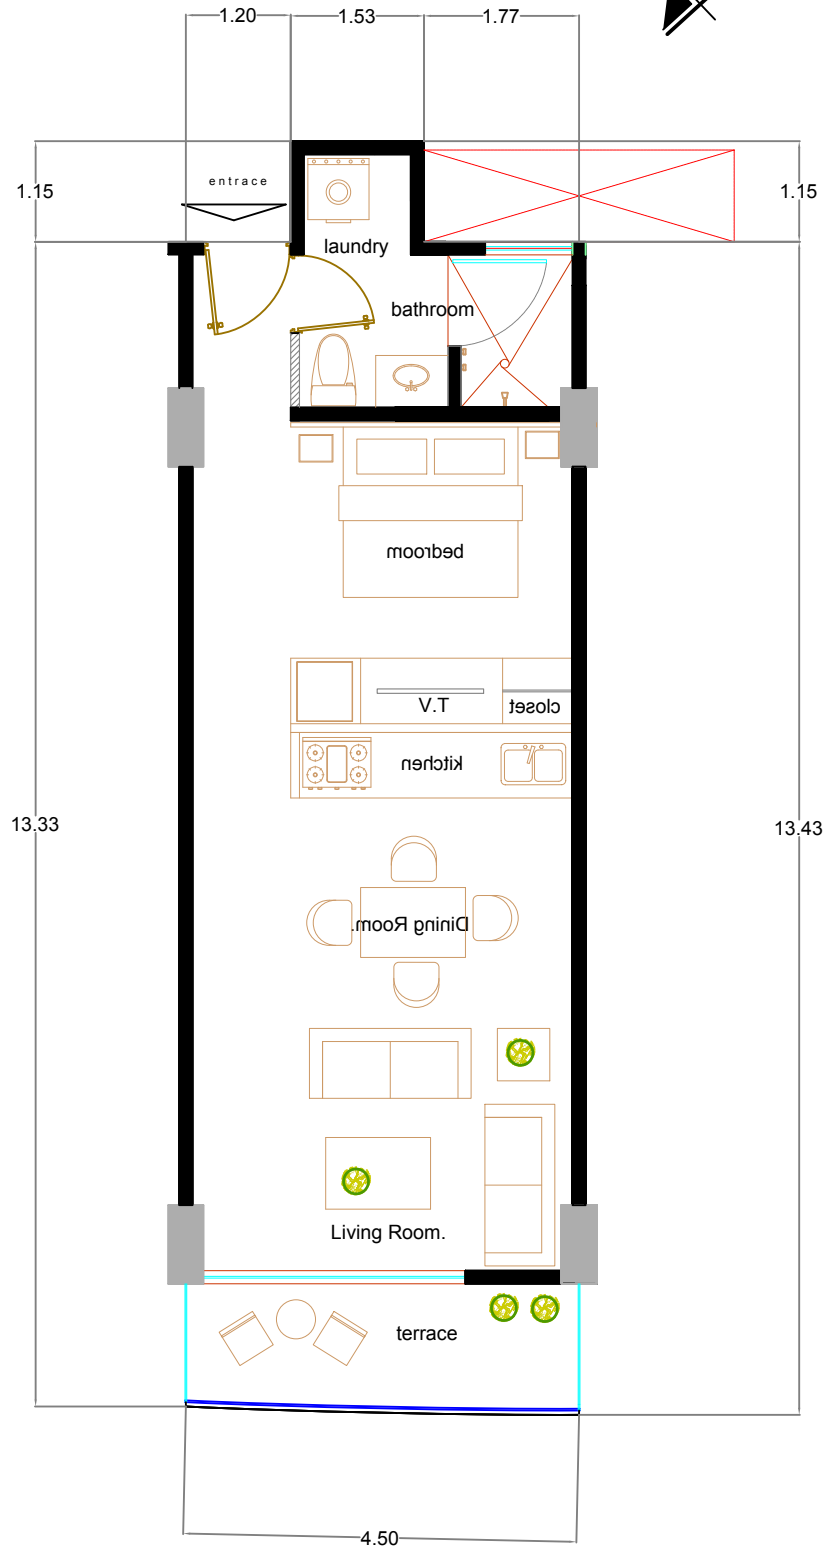

Noreste: Unidad 502.

Sureste: Vacio a area comun.

Suroeste: Unidad 504.

Noroeste: vacio a area común.