


Departamento 504.
Sup: 61.95 mts2.

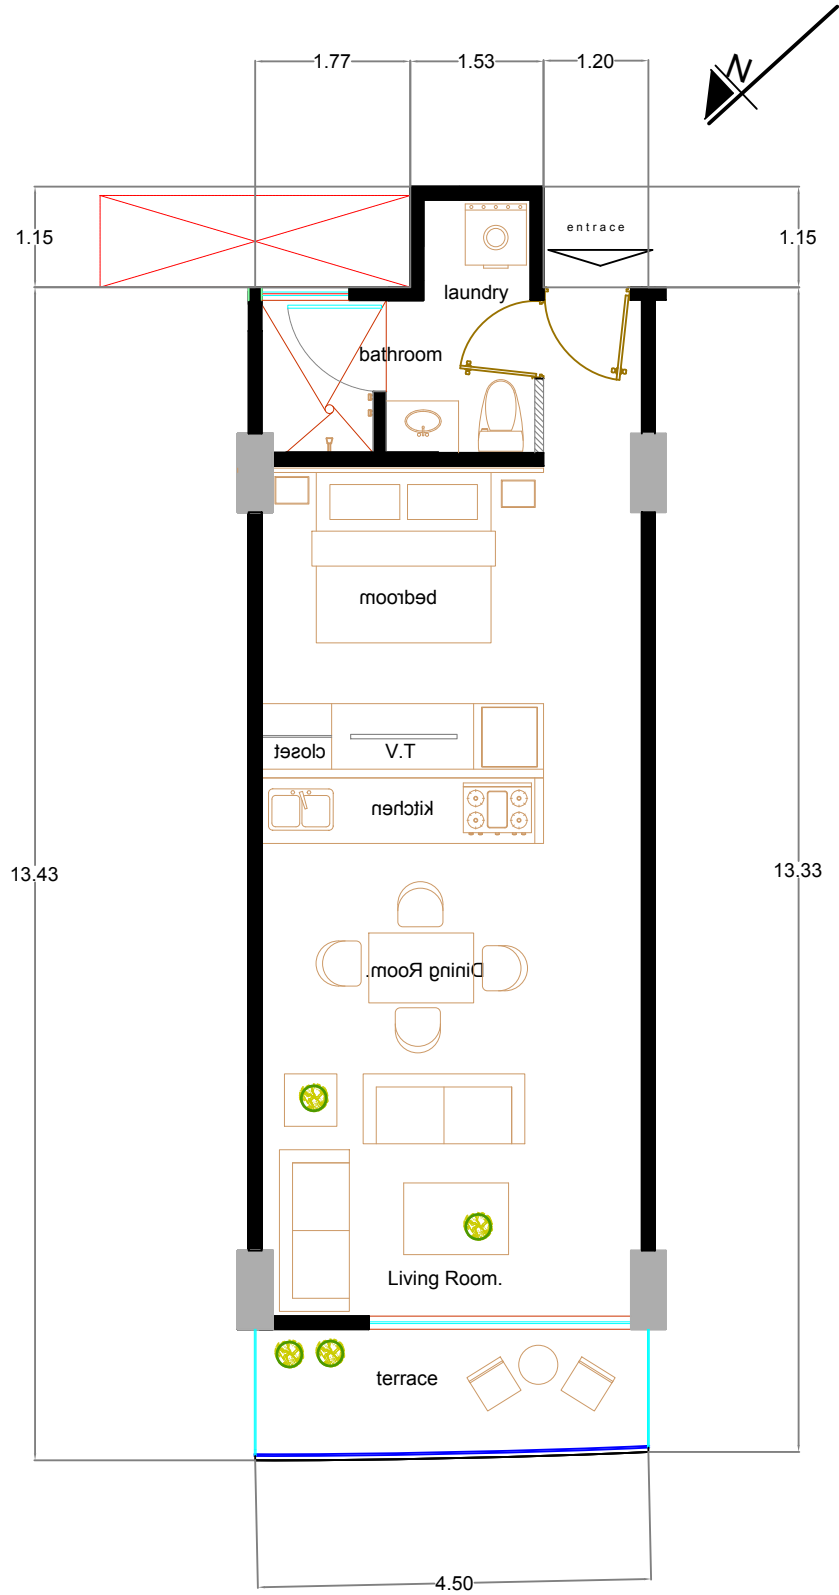

Suroeste: Unidad 503.
Noroeste: vacío a area común.

Noreste: Unidad 505.
Sureste: Vacío a area común.