


Departamento 506.
Sup: 160.09 mts2.

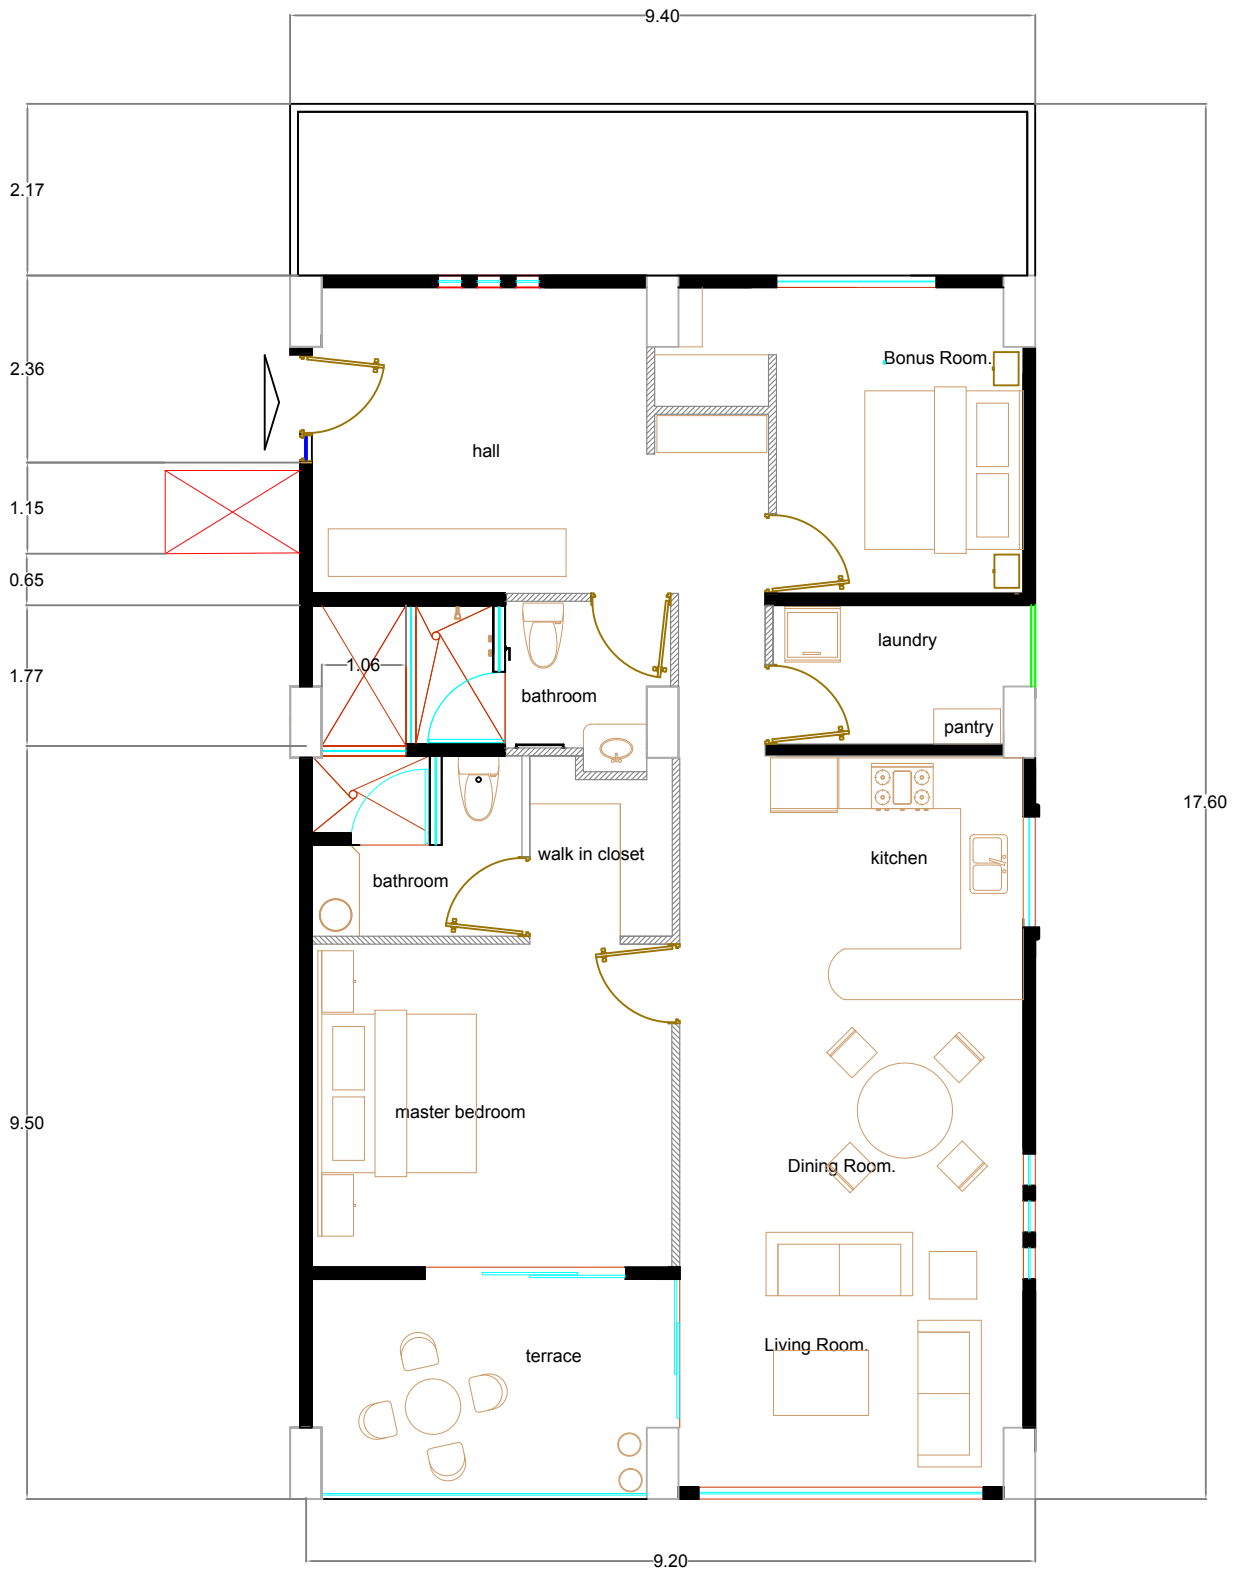

Suroeste: Unidad 505.
Noroeste: vacio a area común.

Noreste: Vacio a area comun..
Sureste: Vacio a area comun.