
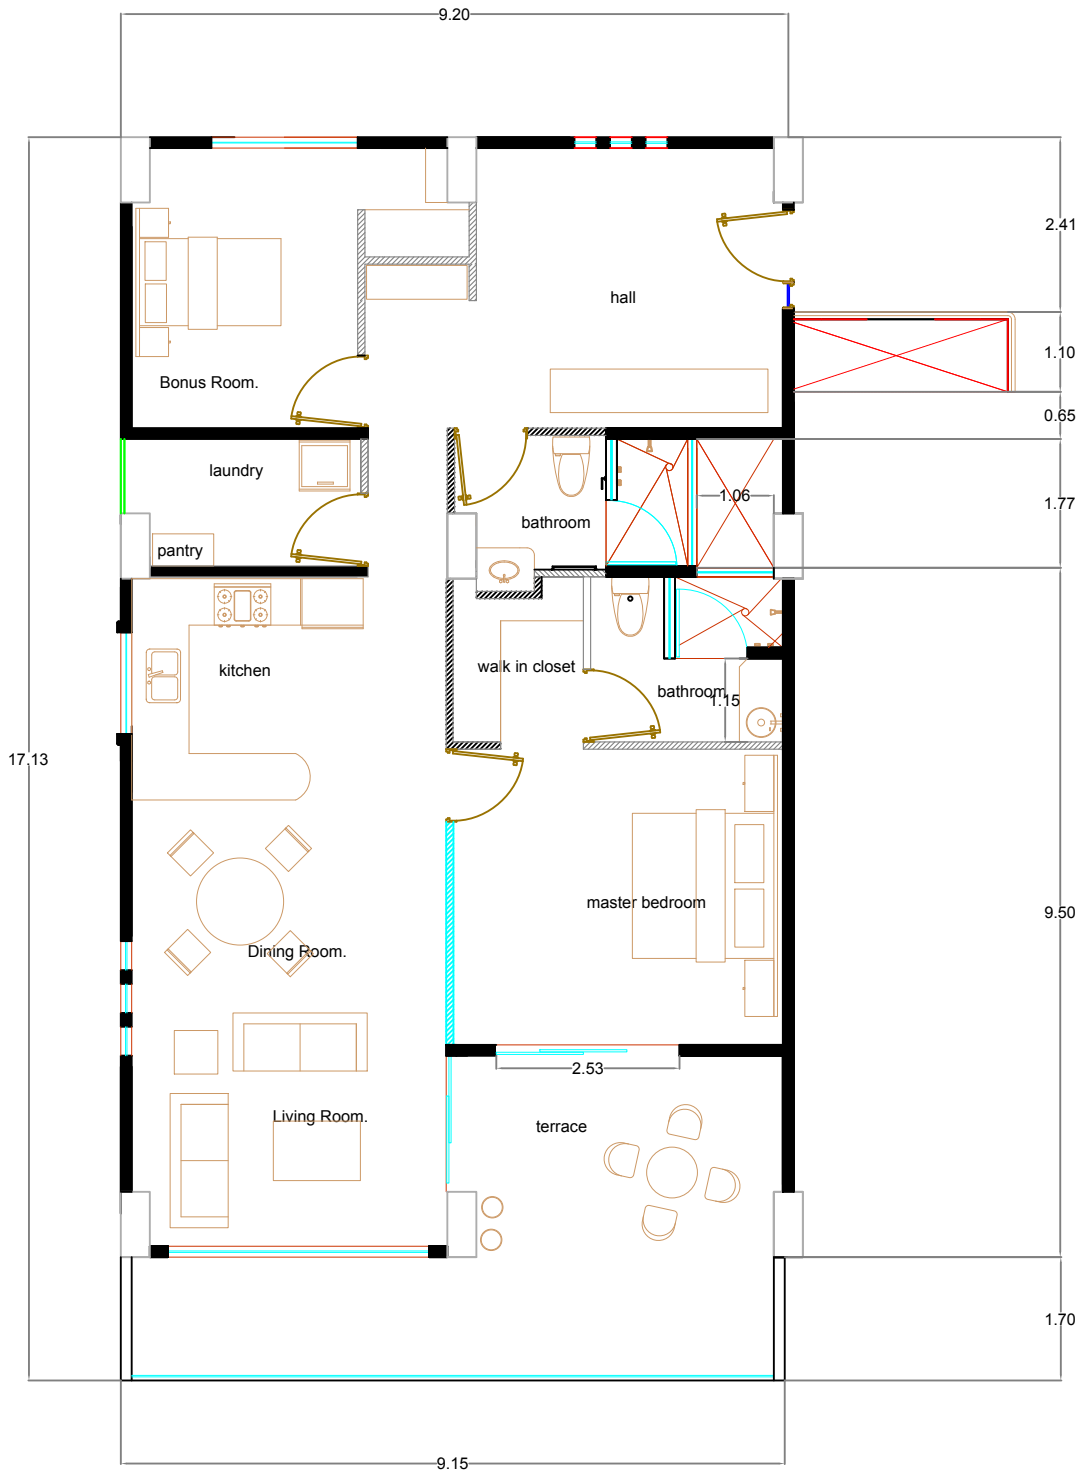


Departamento 601. Sup: 155.29 mts2.

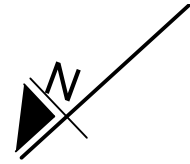

Noreste: Vacio a area comun.
Sureste: Vacio a area comun.

Suroeste: Unidad 602.
Noroeste: vacio a area común.