


Departamento 705.
Sup: 61.30 mts2.

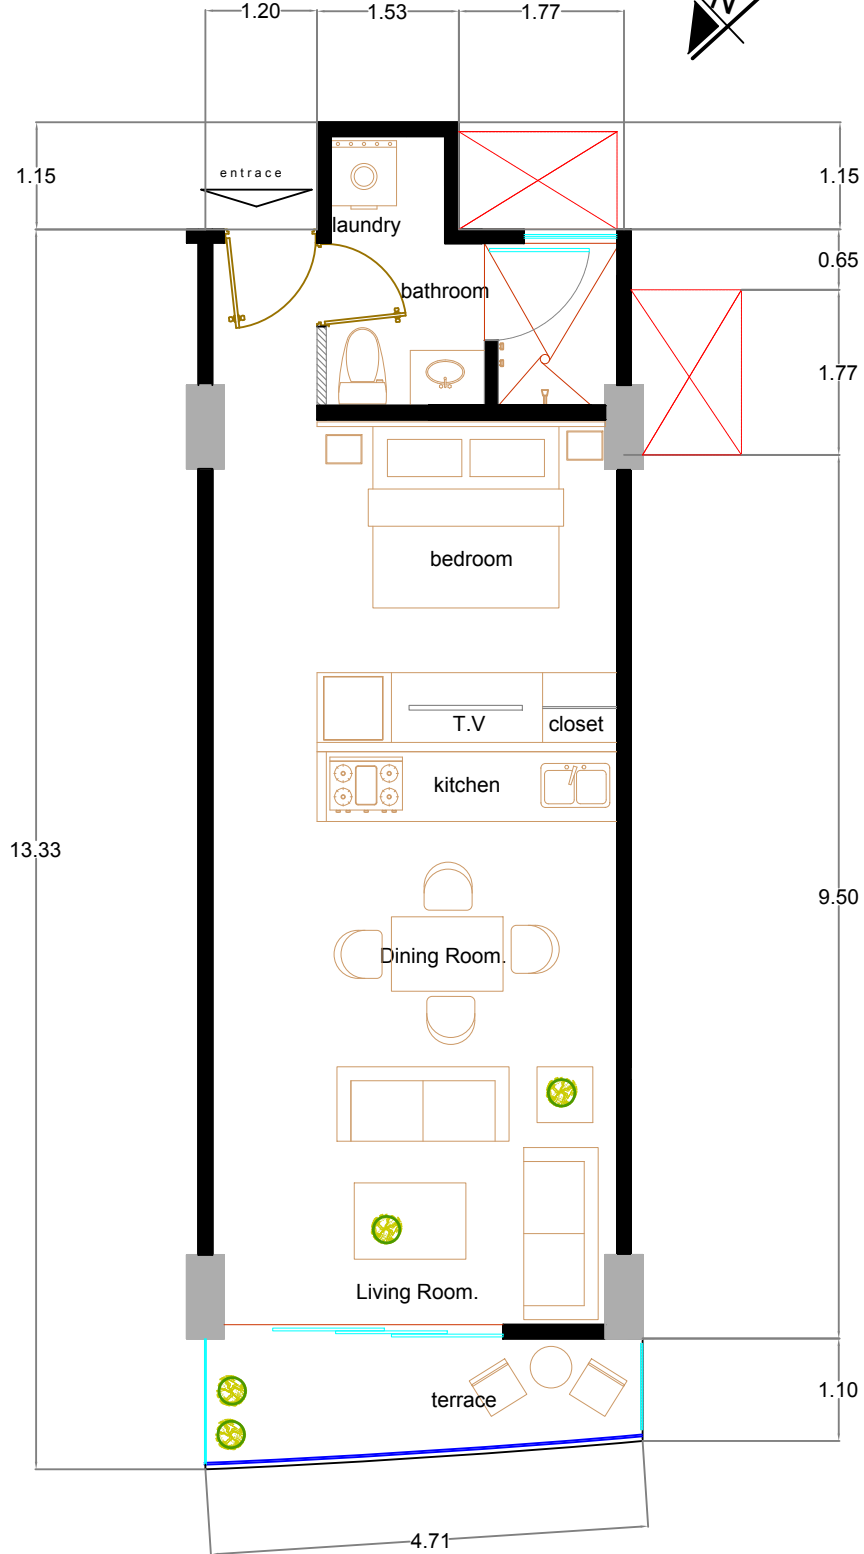

Suroeste: Unidad 704.
Noroeste: vacío a área común.

Noreste: Unidad 706.
Sureste: Vacío a área común.