
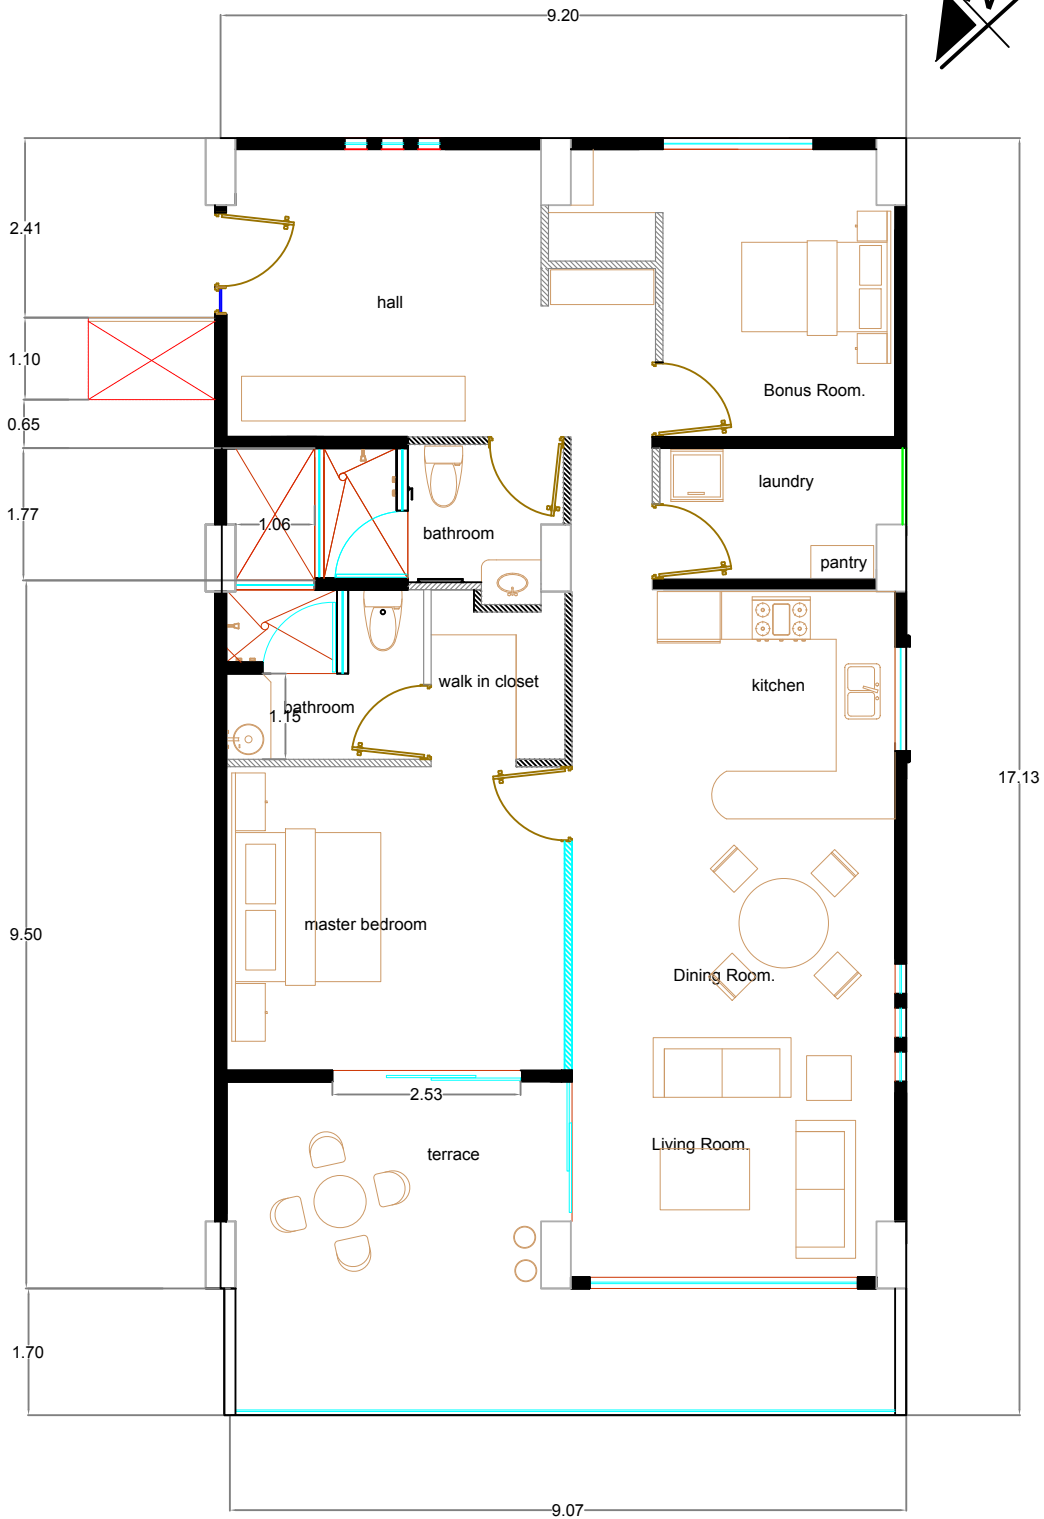


Departamento 706.
Sup: 155.29 mts2.

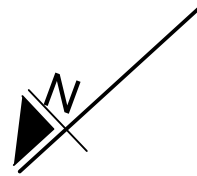

Suroeste: Unidad 705. Noreste: Vacio a area comun..
Noroeste: vacio a area común. Sureste: Vacio a area comun..