


Departamento 802.
Sup: 61.30 mts2.

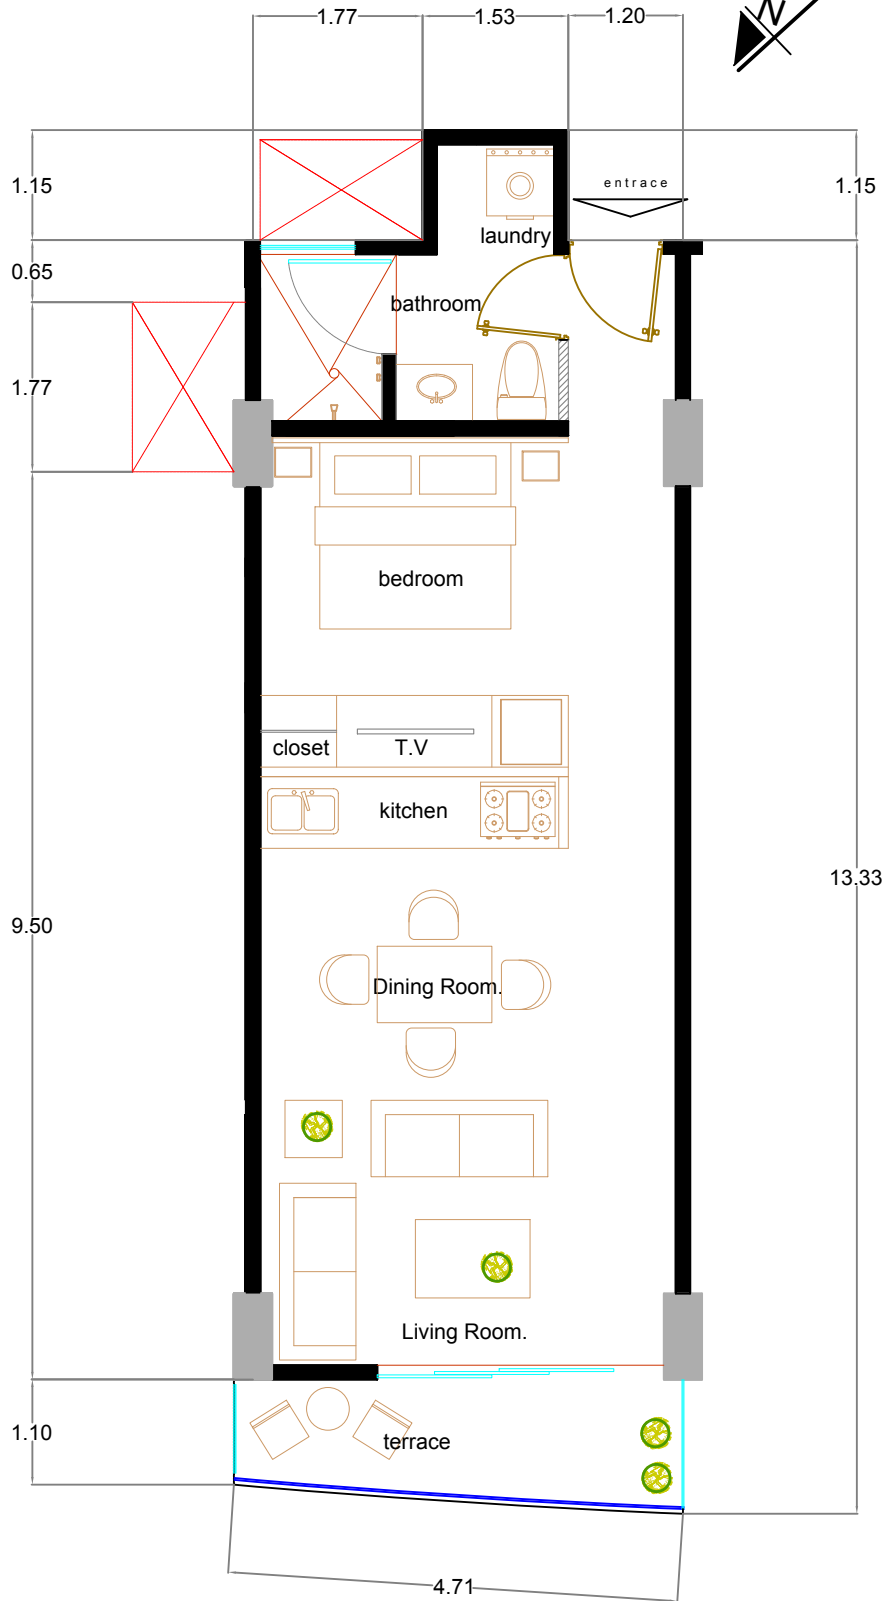

Noreste: Unidad 801.
Sureste: Vacio a area comun.

Suroeste: Unidad 803.
Noroeste: vacio a area común.