


Departamento 803.  
Sup: 61.95 mts2.

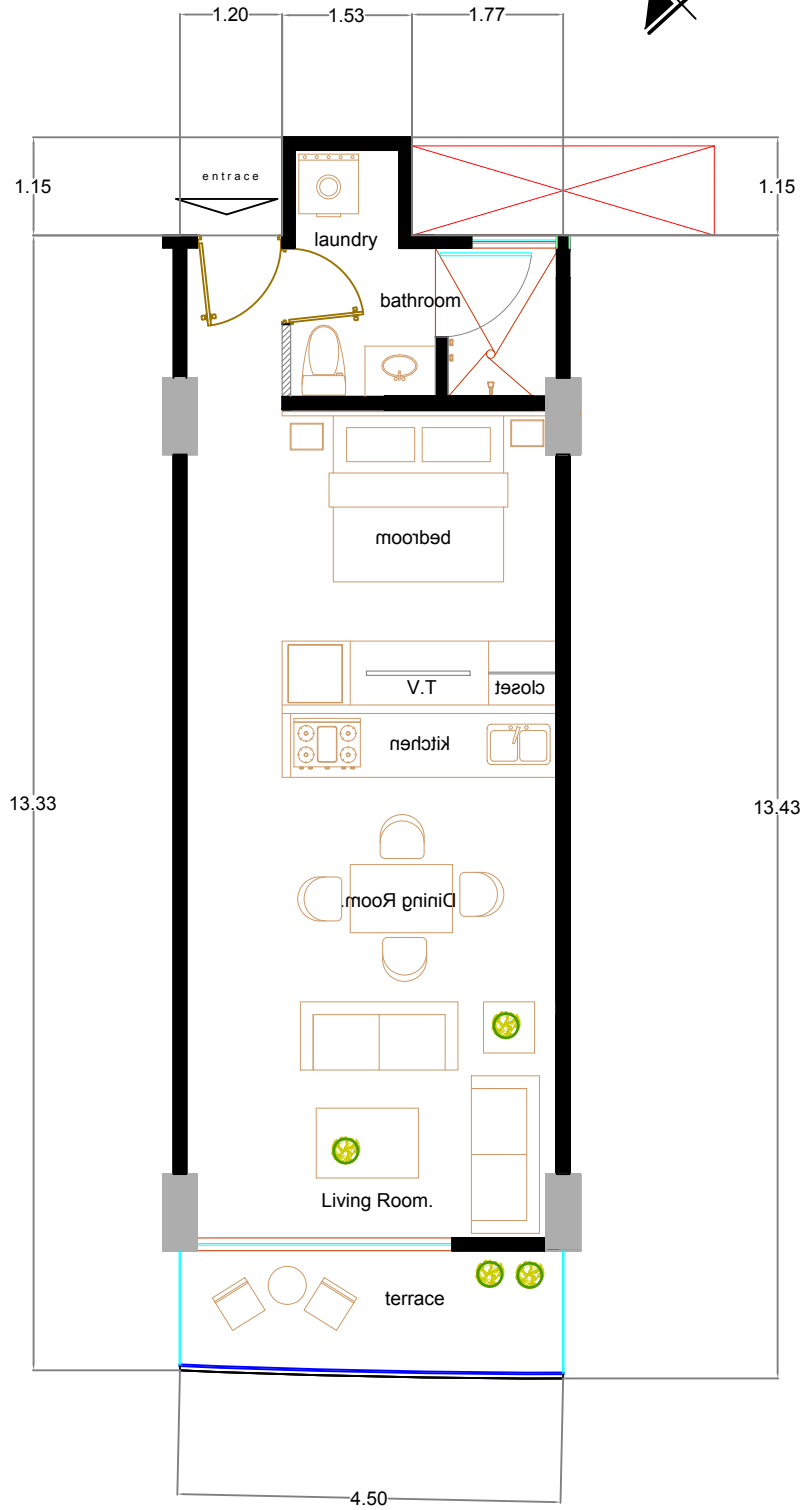

Noreste: Unidad 802.  
Sureste: Vacio a area comun.

Suroeste: Unidad 804  
Noroeste: vacio a area común.