


Departamento 805.
Sup: 61.30 mts2.

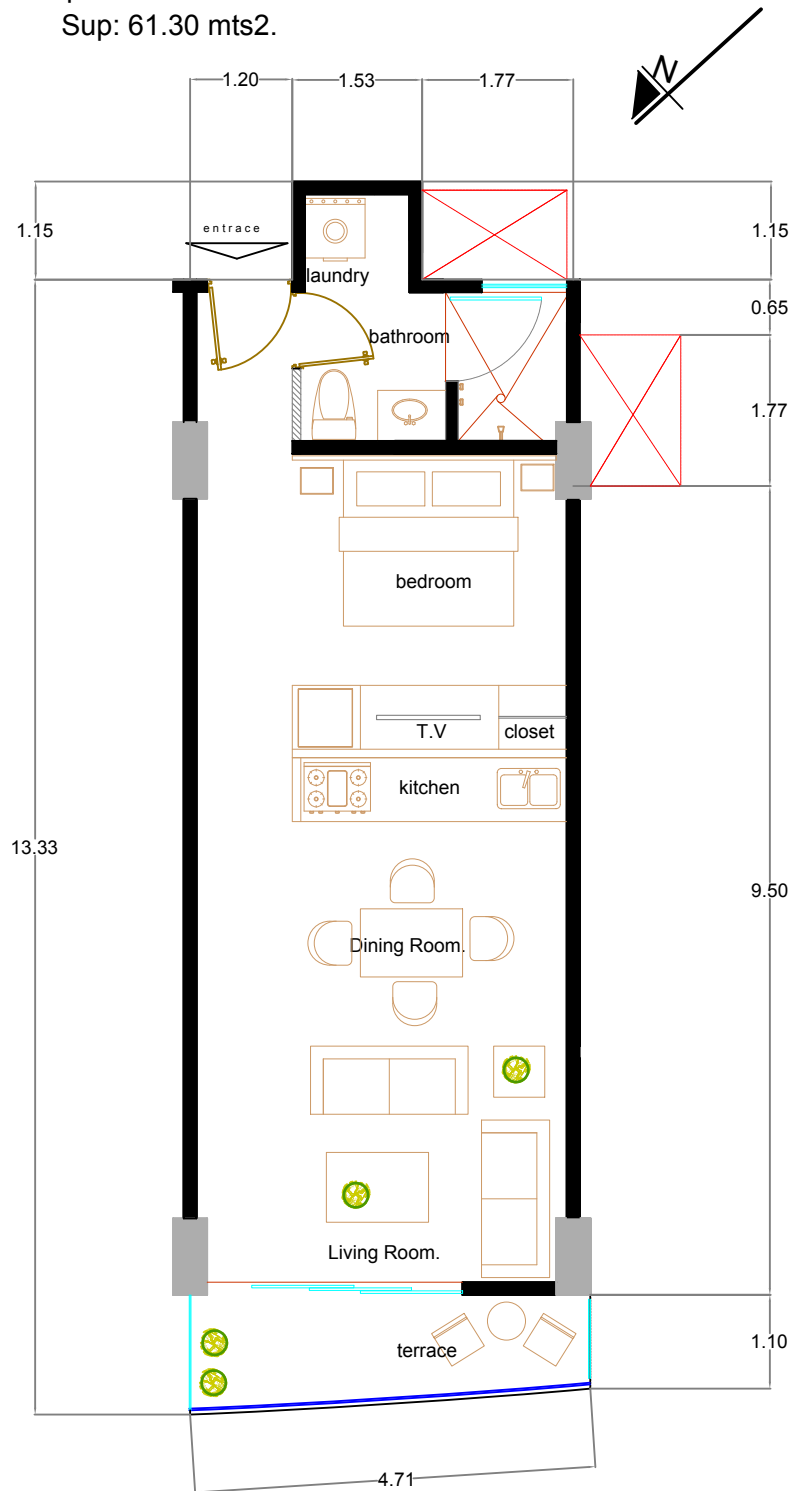

Suroeste: Unidad 804.
Noroeste: vacío a área común.

Noreste: Unidad 806.
Sureste: Vacío a área común.