
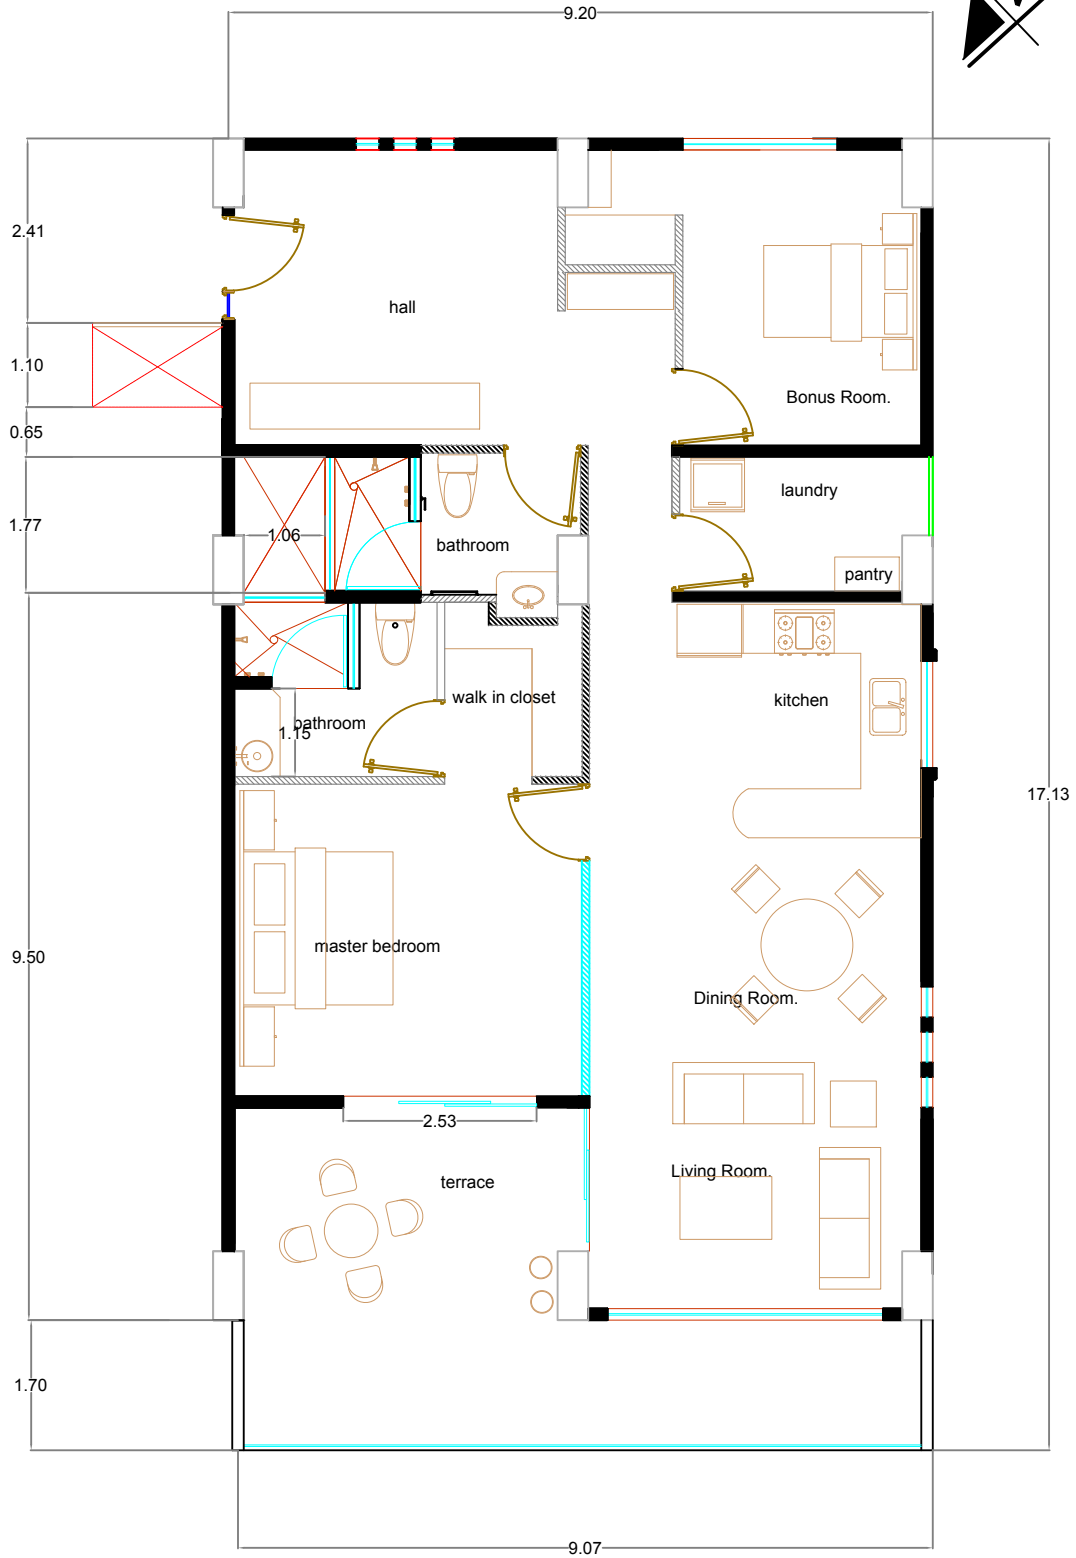


Departamento 806.  
Sup: 155.29 mts2.

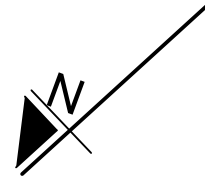

Suroeste: Unidad 805.  
Noroeste: vacío a área común.

Noreste: Vacío a área común.  
Sureste: Vacío a área común.