
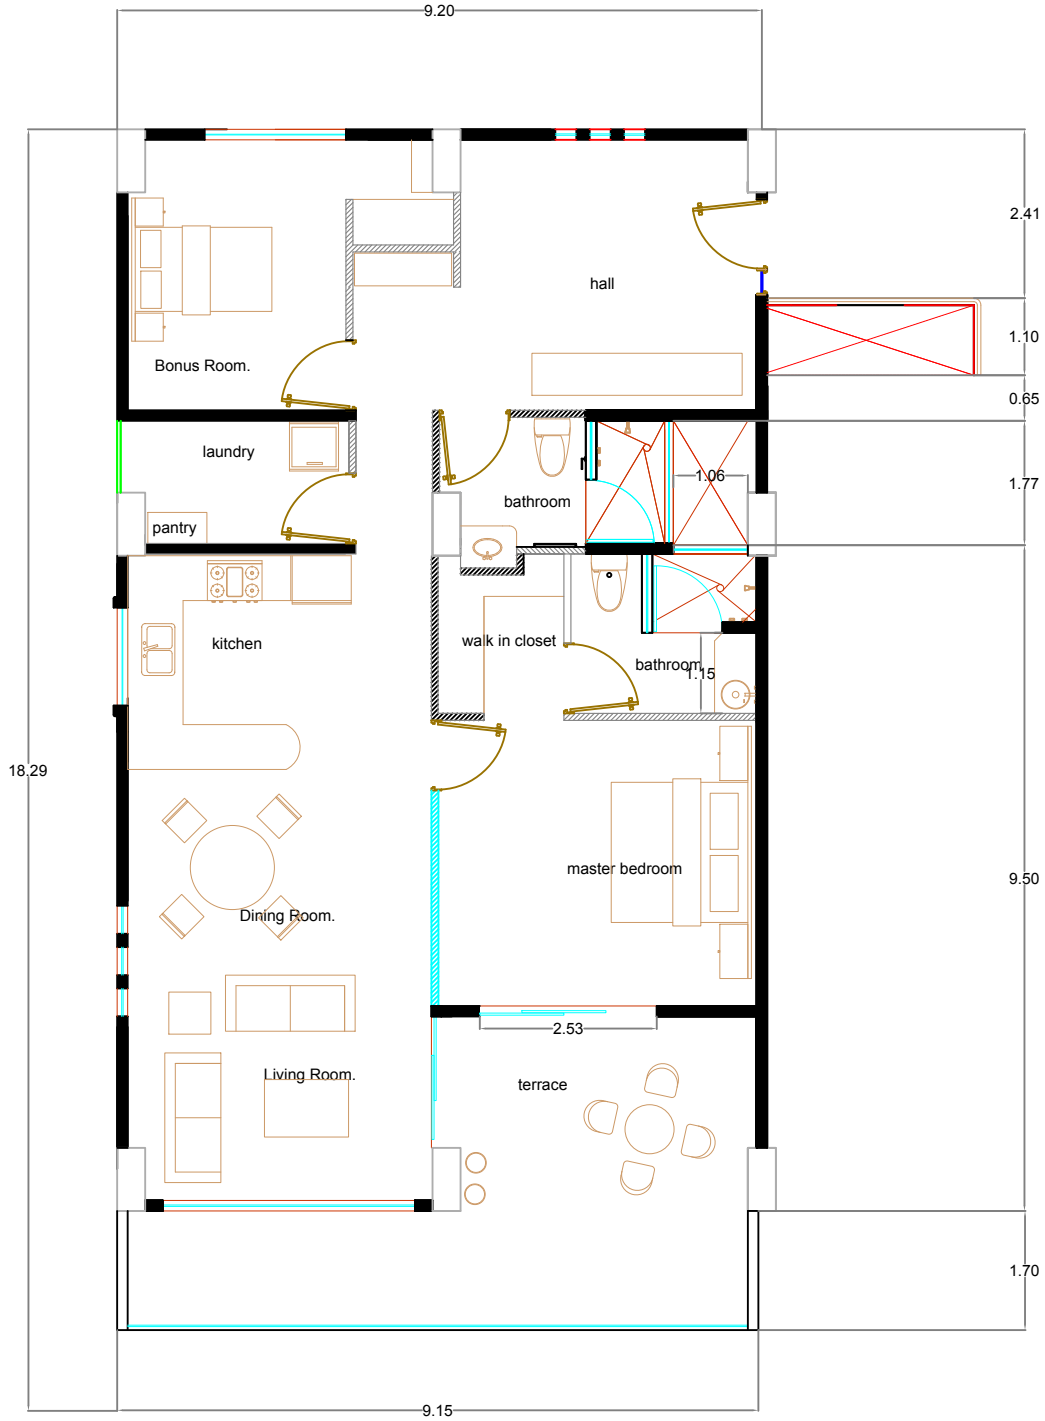


Departamento 901.  
Sup: 155.29 mts2.

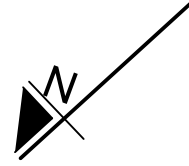

Noreste: Vacio a area comun.  
Sureste: Vacio a area comun.

Suroeste: Unidad 902.  
Noroeste: vacio a area común.