


Departamento 902.
Sup: 61.30 mts2.

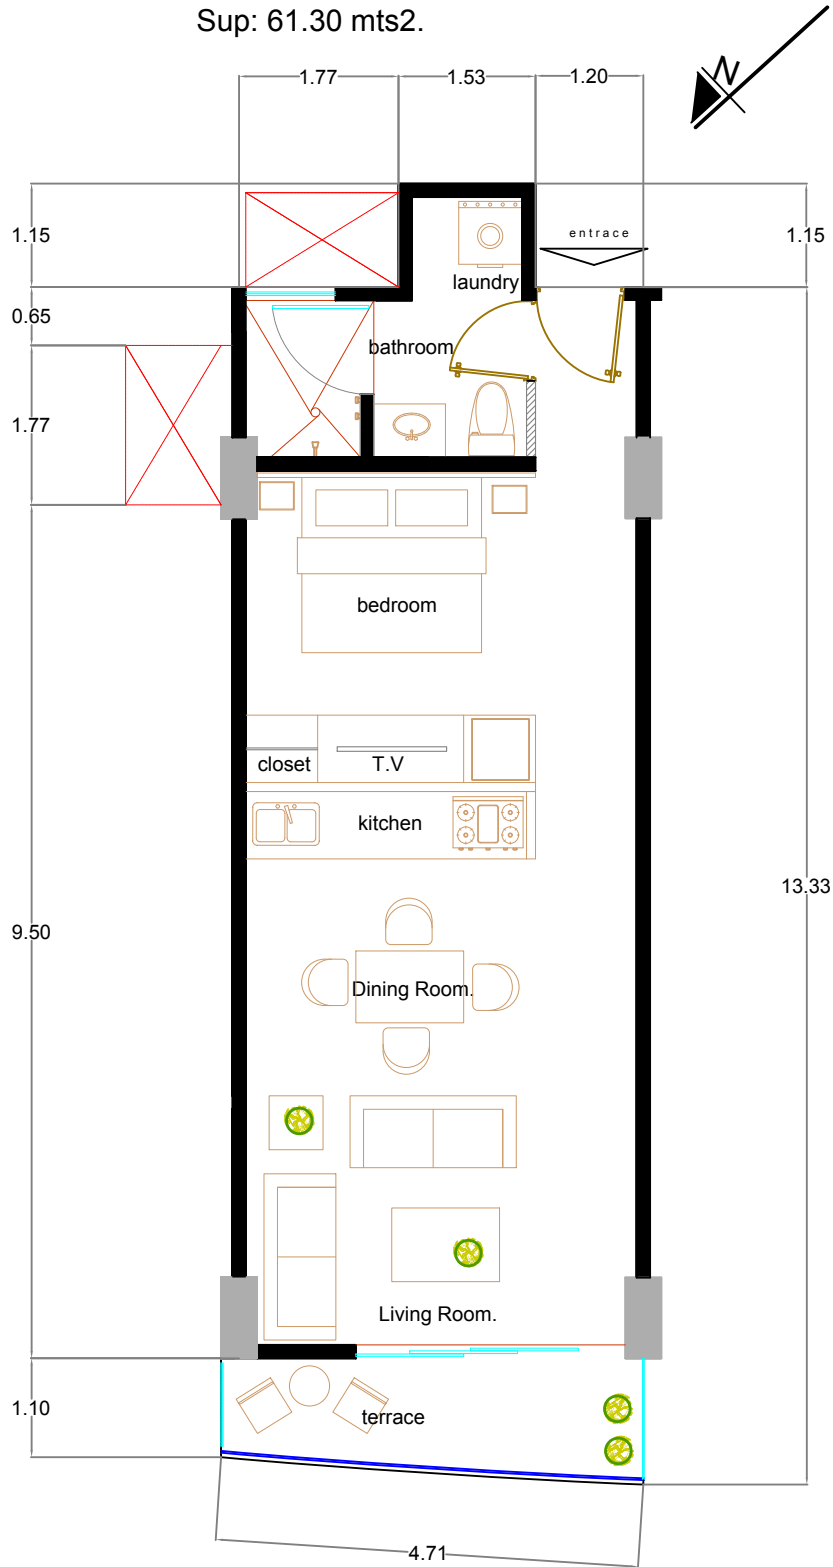

Noreste: Unidad 901.
Sureste: Vacio a area comun.

Suroeste: Unidad 903.
Noroeste: vacio a area común.