
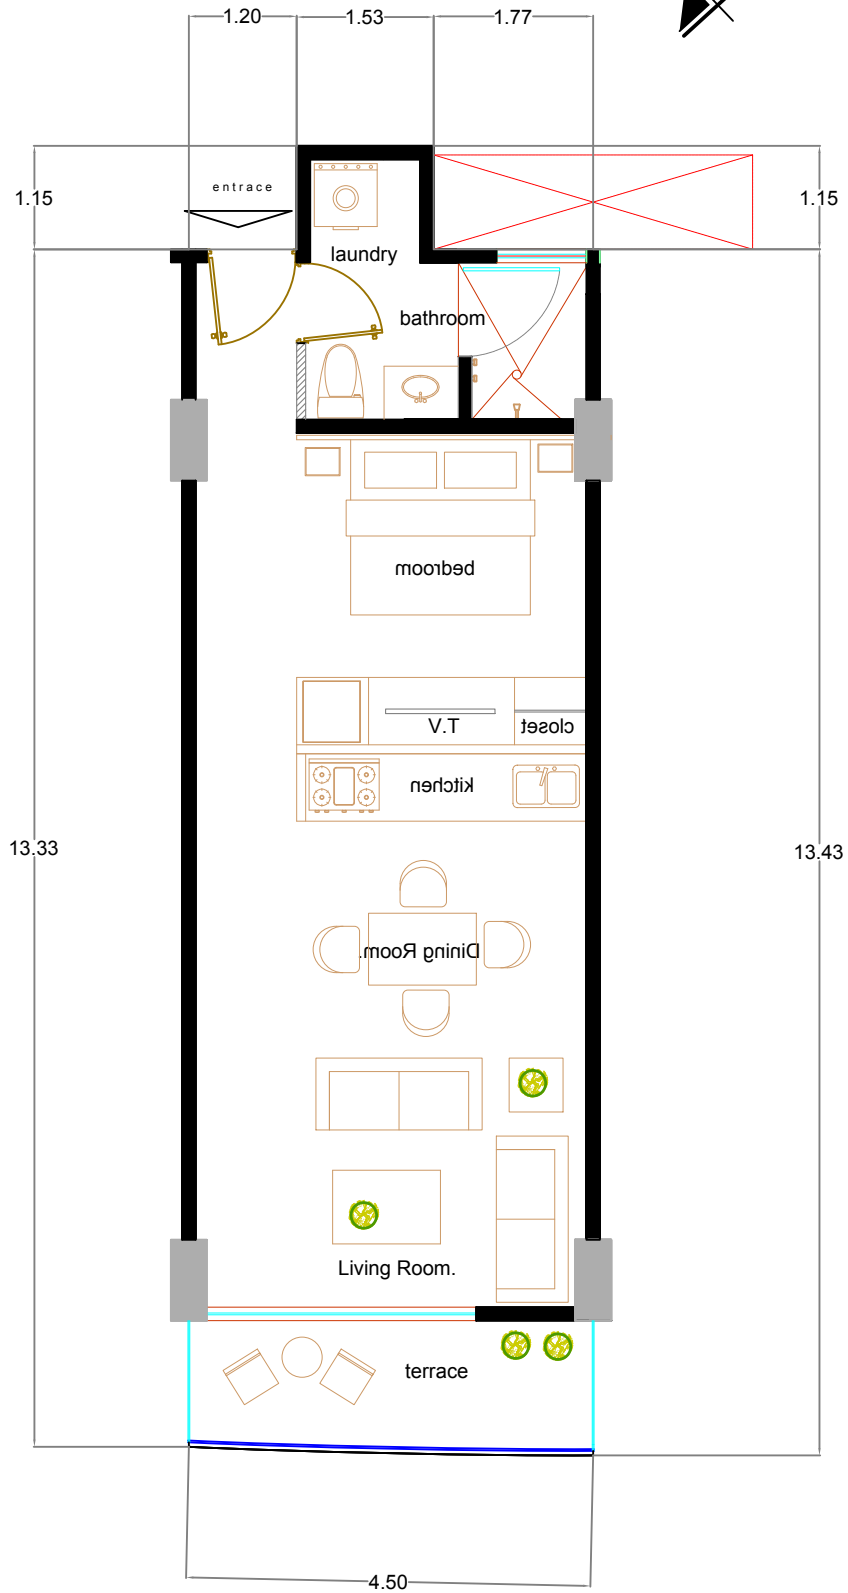


Departamento 903.  
Sup: 61.95 mts2.

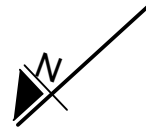

Noreste: Unidad 902.  
Sureste: Vacio a area comun.

Suroeste: Unidad 904.  
Noroeste: vacio a area común.