


Departamento 905.
Sup: 61.30 mts2.

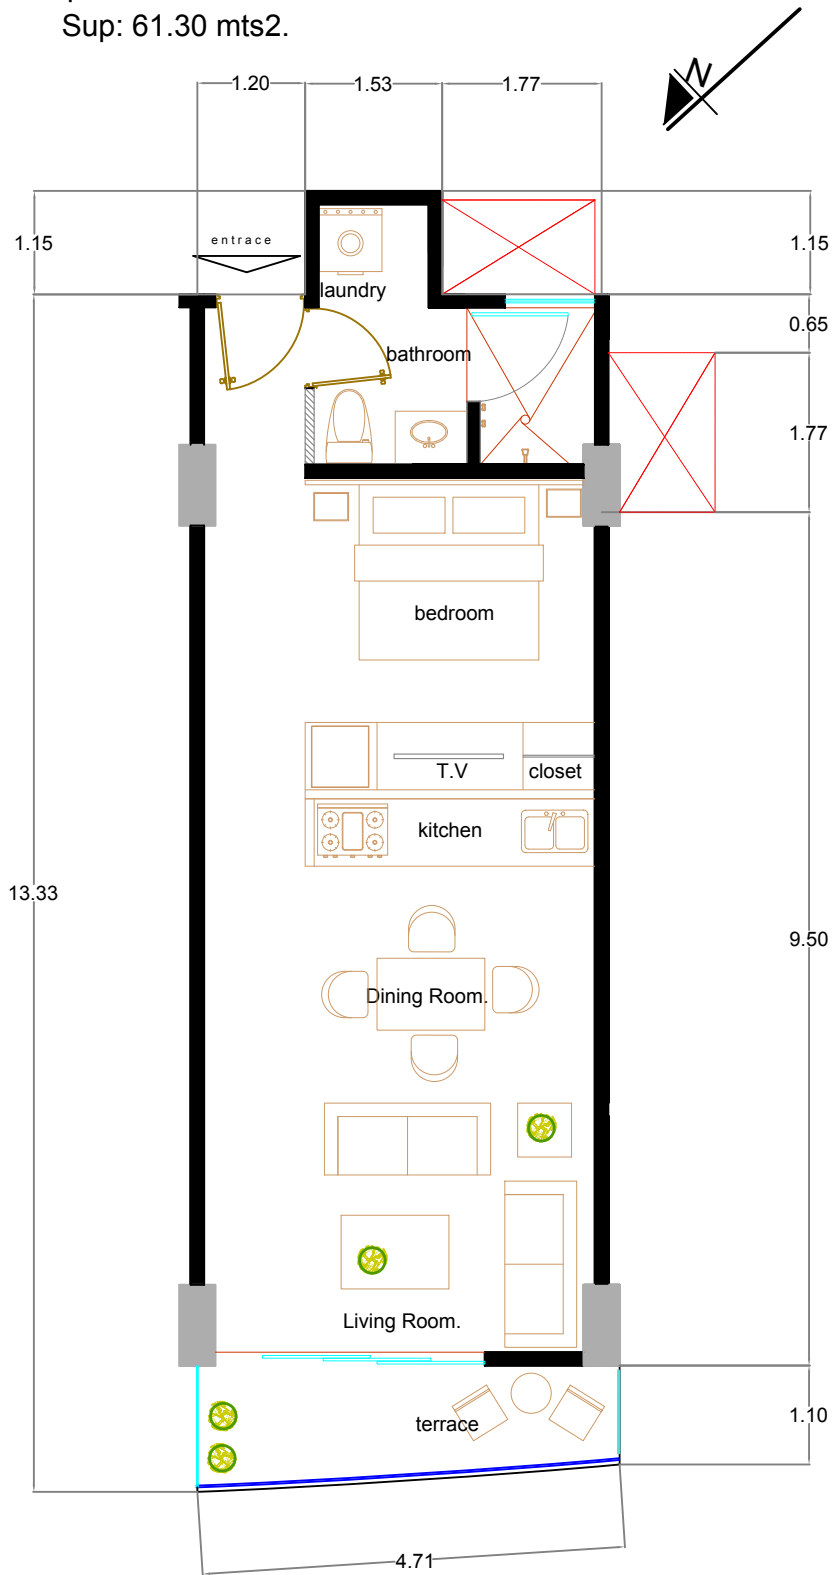

Suroeste: Unidad 904.
Noroeste: vacío a area común.

Noreste: Unidad 906.
Sureste: Vacío a area común.